


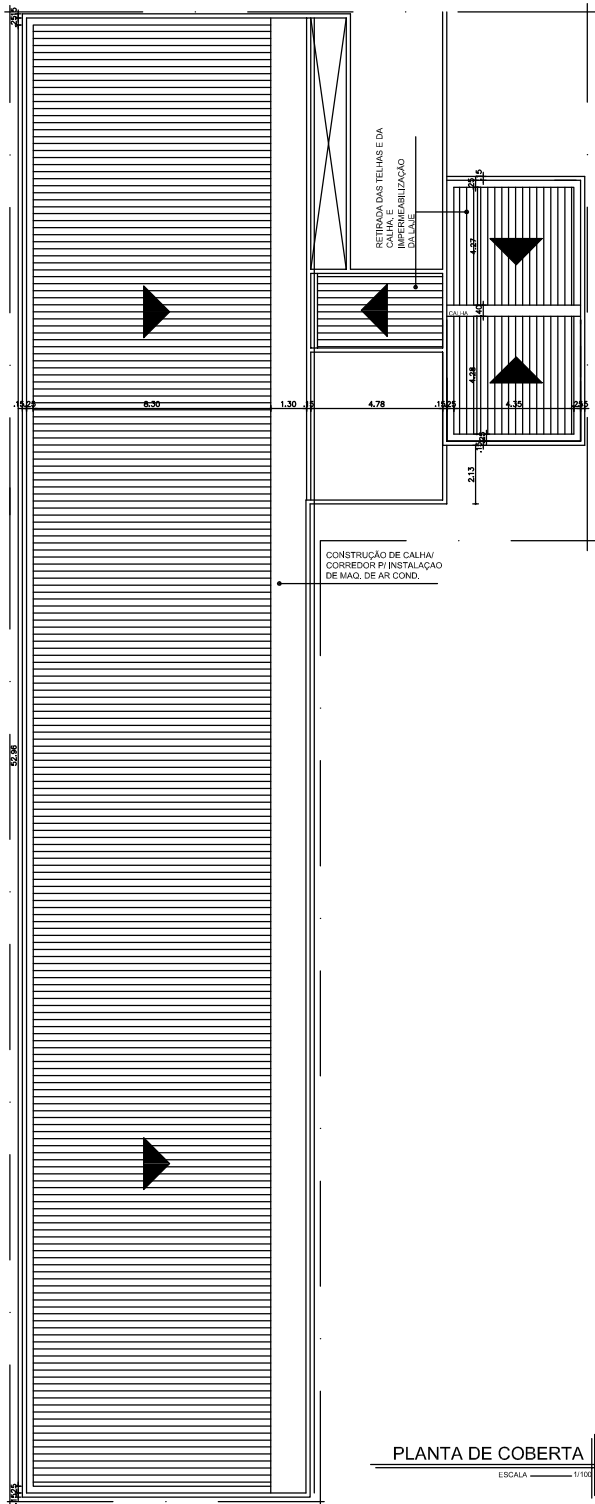

PROPRIETÁRIO					
PROJETO					
FORMATO PROJETOS ARQUITETONICOS - CREA 5327 EMPB					
CONSTRUÇÃO					
TRIBUNAL DE CONTAS DO ESTADO					
FOLHA	PROJETO	AMBIENTAÇÃO- RECEPÇÃO			
1	LOCAL	SEDE- JOÃO PESSOA - PB			
	PROPRIETÁRIO	TRIBUNAL DE CONTAS DO ESTADO			
	DATA	RESPONSÁVEL	INSC. PMUF	RUBRICA	ARQUITETURA
DESENHO					
CÓPIA					
VISTO					
ESCALA	DESENHOS	FORMATO			
1/100	PLANTA BAIXA	PROJETOS ARQUITETONICOS			
		Crea 5327EMPB			
		REFERENCIA PIARQUIVO			
		AMB - TER - V1			